



**MIEJSCOWY PLAN ZAGOSPODAROWANIA PRZESTRZENNEGO
DLA DZIAŁEK NR EWID. 326, 327, POŁOŻONYCH W OBRĘBIE MOSTKI
W GMINIE RUDNIKI**

0 25 50 75 100 m

SKALA 1:1000

RYSunek PLANU WYKONANO Z WYKORZYSTANIEM MAPY POCZODZAJEJ Z PAŃSTWOWEGO ZASOBU
GEODEZYJNEGO I KARTOGRAFICZNEGO I UDOŚPIENIONEJ PRZEZ STAROSTĘ OLESKIEGO
LICENCJA NR GKM-III.6642.2.82.2024_1608_P Z DNIA 29 KWIEŃNIA 2024 r.

UKŁAD WSPÓŁRZĘDNYCH PL-2000 (STREFA 6)

Załącznik nr 1 do uchwały nr XXVII/...../2026
Rady Gminy Rudniki
z dnia 26 marca 2026 r.

LEGENDA

USTALENIA PLANU


- GRANICA OBSZARU OBJĘTEGO PLANEM MIEJSCOWYM
- LINIA ROZGRANICZAJĄCA TERENY O RÓŻNYM PRZEZNACZENIU
LUB RÓŻNYCH ZASADACH ZAGOSPODAROWANIA
- NIEPRZEKACZALNA LINIA ZABUDOWY

PRZEZNACZENIE TERENU

- UZ** TEREN USŁUG ZDROWIA I POMOCY SPOŁECZNEJ
- RN** TEREN ROLNICTWA Z ZAKAZEM ZABUDOWY
- KR** TEREN KOMUNIKACJI DROGOWEJ WEWNĘTRZNEJ

**TERENY LUB OBIEKTY CHRONIONE NA PODSTAWIE PRZEPISÓW ODREBNYCH
ORAZ KRAJOBRAZY PRIORYTETOWE OKREŚLONE W PRZEPISACH ODREBNYCH**

- GŁÓWNY ZBIORNIK WÓD PODZIEMNYCH NR 325 "ZBIORNIK CZĘSTOCHOWA (W)"
- KRAJOBRAZ PRIORYTETOWY OKREŚLONY W AUDYCIE KRAJOBRAZOWYM
16-341.26-19 "WSTĘGOWE POLA OBNIŻENIA KRZEPICKIEGO"

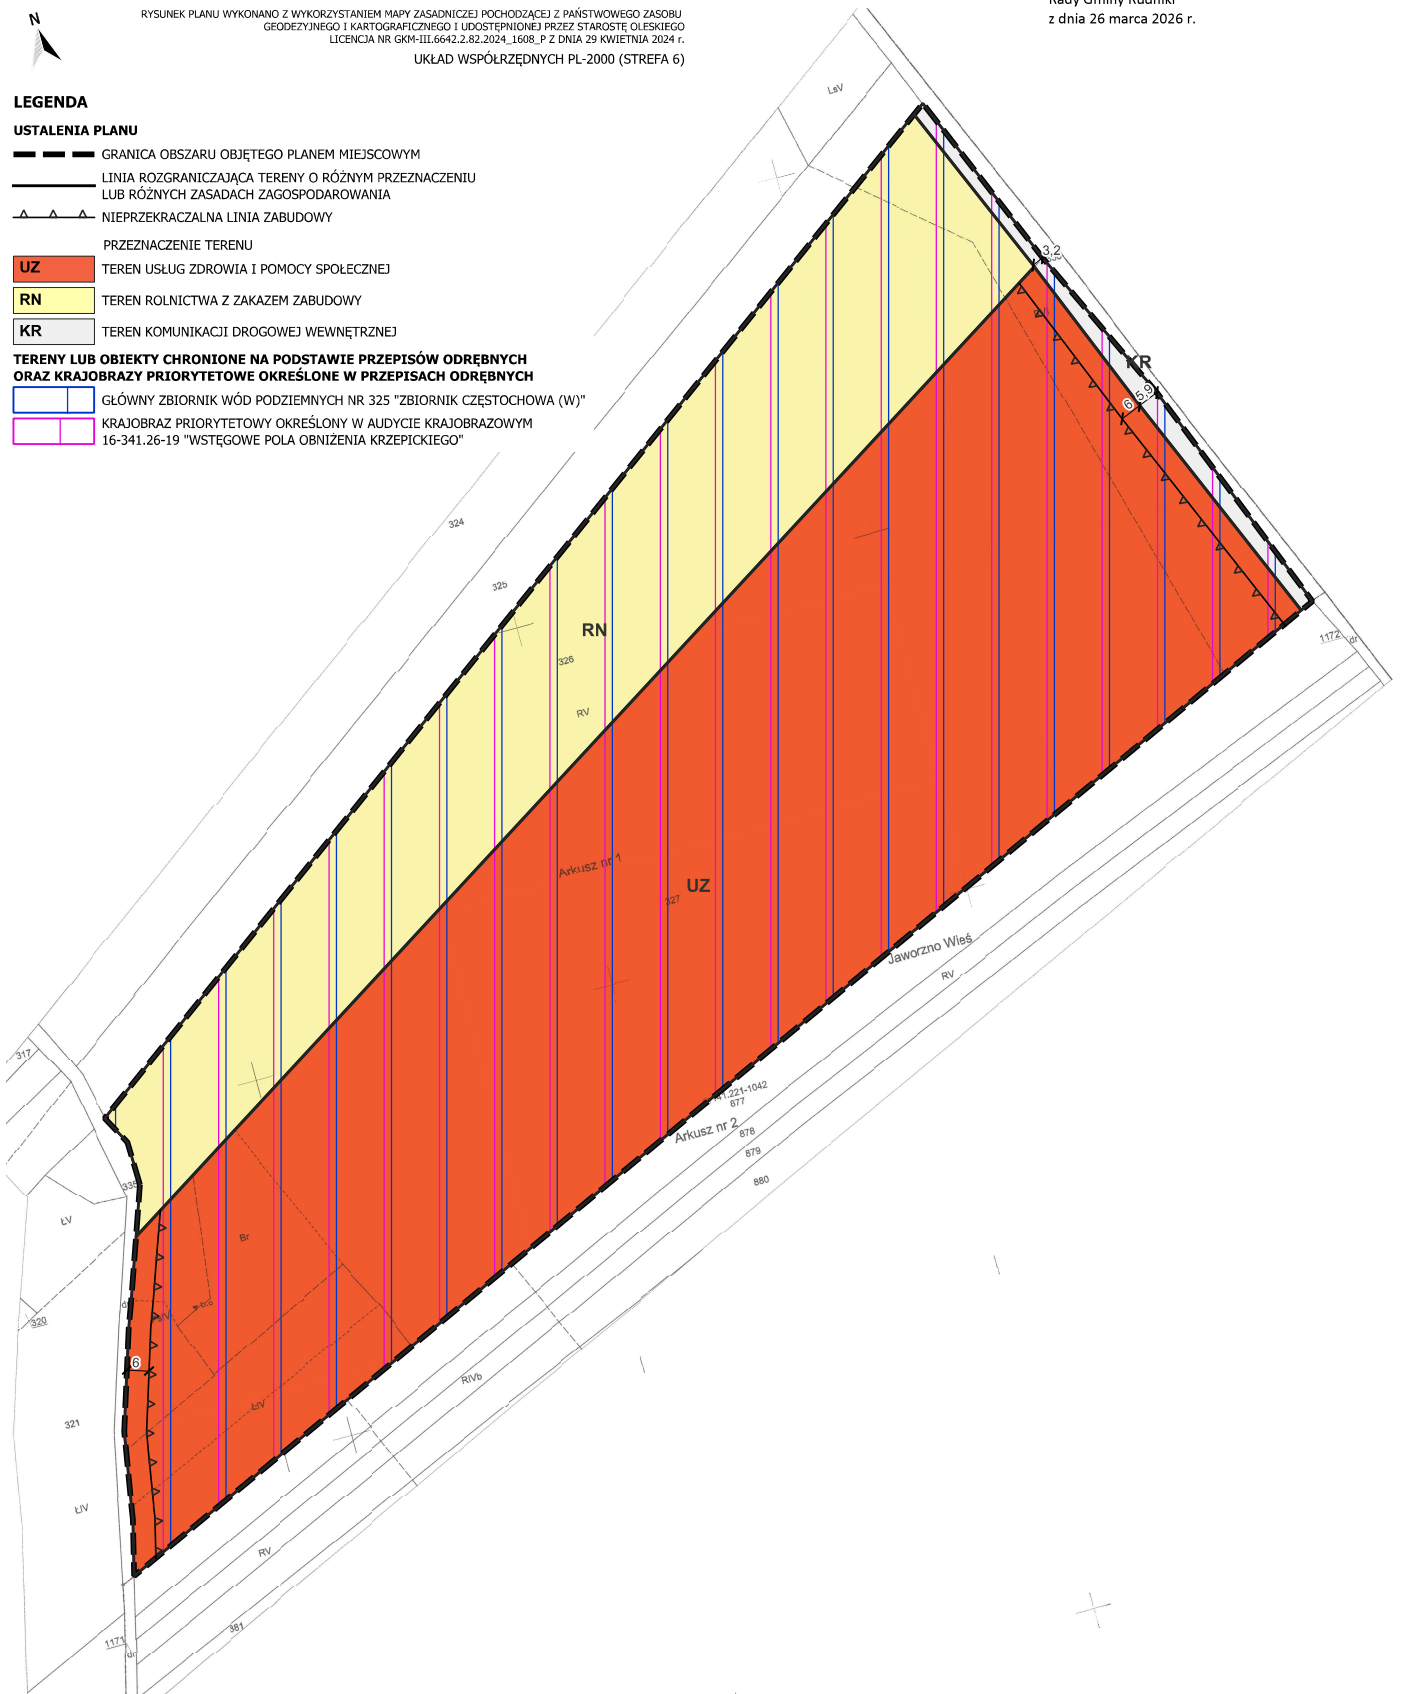

WYRYS ZE STUDIUM UWARUNKOWAN I KIERUNKÓW ZAGOSPODAROWANIA PRZESTRZENNEGO GMINY RUDNIKI

<p>LEGENDA</p> <p>ZNACZENIE OGÓLNE</p> <p>SYMBOLY</p> <p>1.1. Struktura przestrzenna</p> <p>1.2. Oznaczenia</p>	<p>2. PODZIAŁ PRZEZNACZENIOWY</p> <p>2.1. Obszary o znaczeniu ogólnym</p> <p>2.2. Obszary o znaczeniu lokalnym</p>	<p>3. OBSZARY I ZASADY OCHRONY ŚRODOWISKA</p> <p>3.1. Obszary o znaczeniu ogólnym</p> <p>3.2. Obszary o znaczeniu lokalnym</p>	<p>4. ZAGOSPODAROWANIE I BEZPIECZEŃSTWA LUDNOŚCI I MIENIA</p> <p>4.1. Obszary o znaczeniu ogólnym</p> <p>4.2. Obszary o znaczeniu lokalnym</p>	<p>5. KIERUNKI ROZWOJU SYSTEMÓW KOMUNIKACJI I INFRASTRUKTURY TECHNICZNEJ</p> <p>5.1. Komunikacja</p> <p>5.2. Infrastruktura techniczna</p>	<p>6. INFRASTRUKTURA TECHNICZNA</p> <p>6.1. Infrastruktura techniczna</p> <p>6.2. Infrastruktura techniczna</p>	
--	---	---	---	---	--	--